



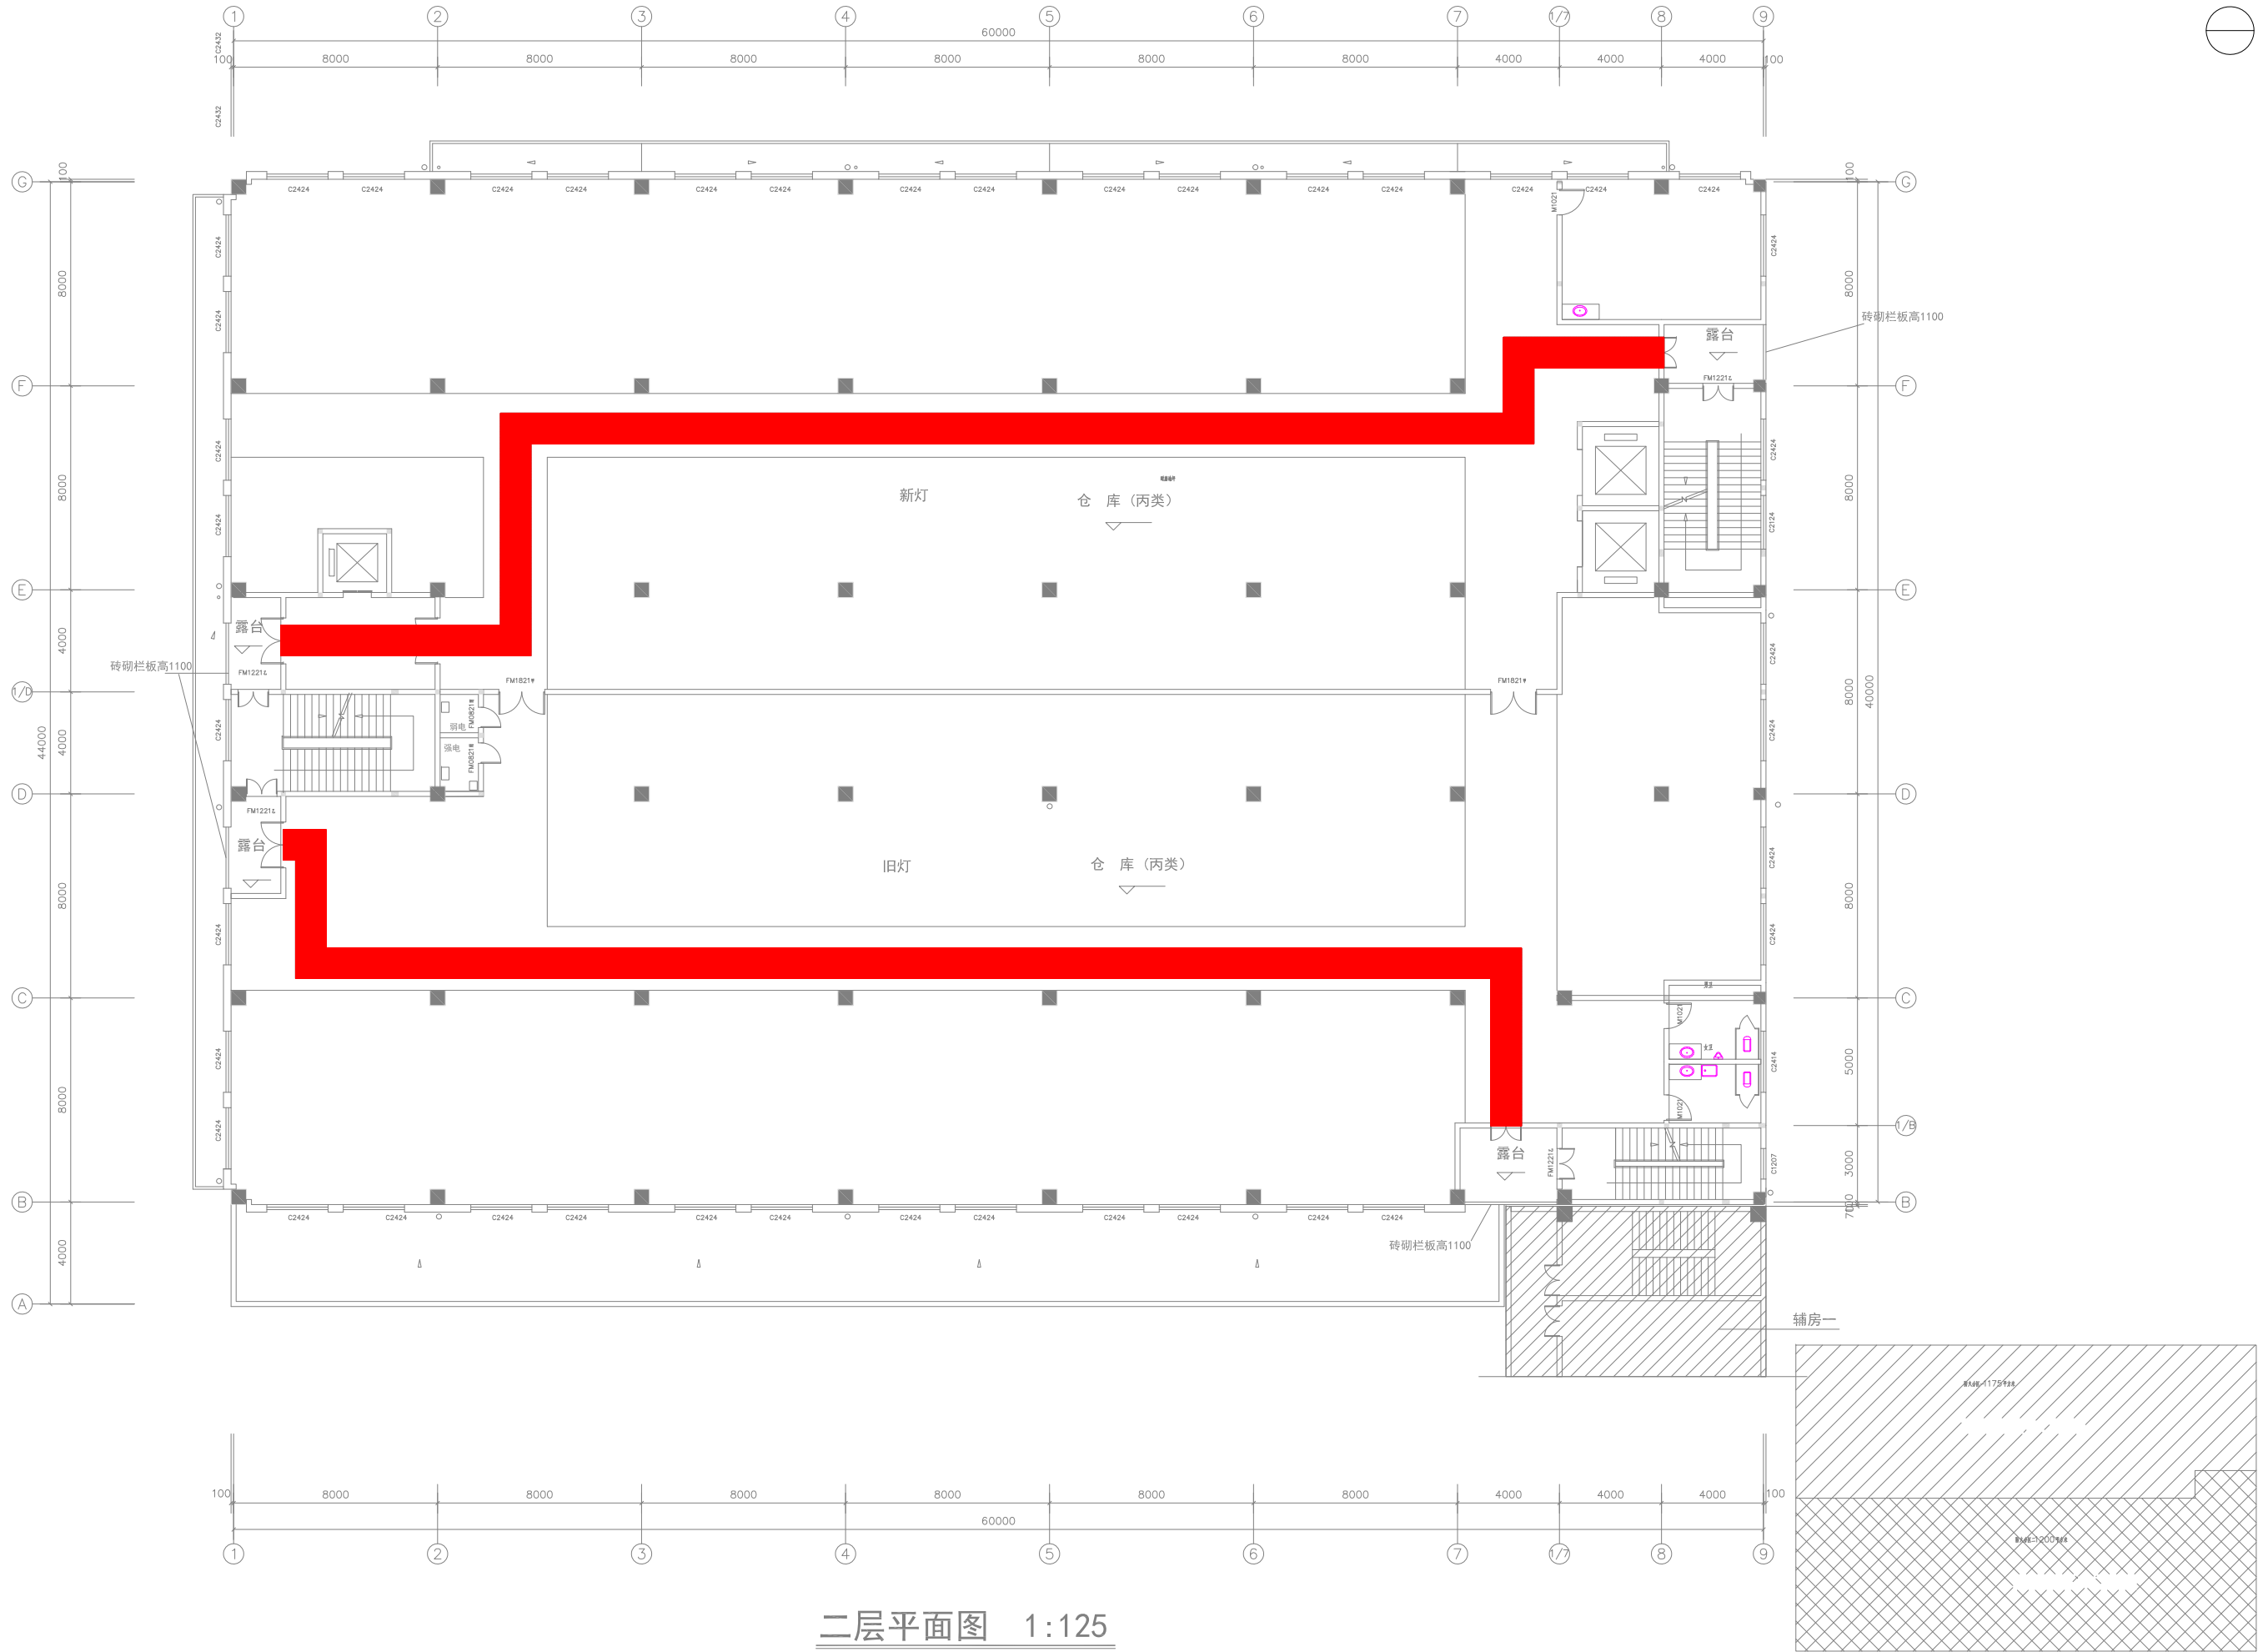


二层平面图 1:125

 常州市市政工程设计研究院有限公司 CHANGZHOU MUNICIPAL ENGINEERING DESIGN RESEARCH INSTITUTE CO., LTD. 注册等级: 甲级 注册编号: 100146-4/1 邮编: 213003 电话: 0519-8118847				建设单位		常州市城市照明管理处					
				项目名称		常州市城市照明管理处配套用房-仓储楼					
审 定		项目负责人		杭黎明		工程编号		2009-J-05			
审 核		朱 坚		复 核		赵 勇		设计阶段		施工图	
专业负责人				设 计		杭黎明		比 例		1:125	
(盖章处)						2009 年 7 月 31 日		图纸编号		建施-6	

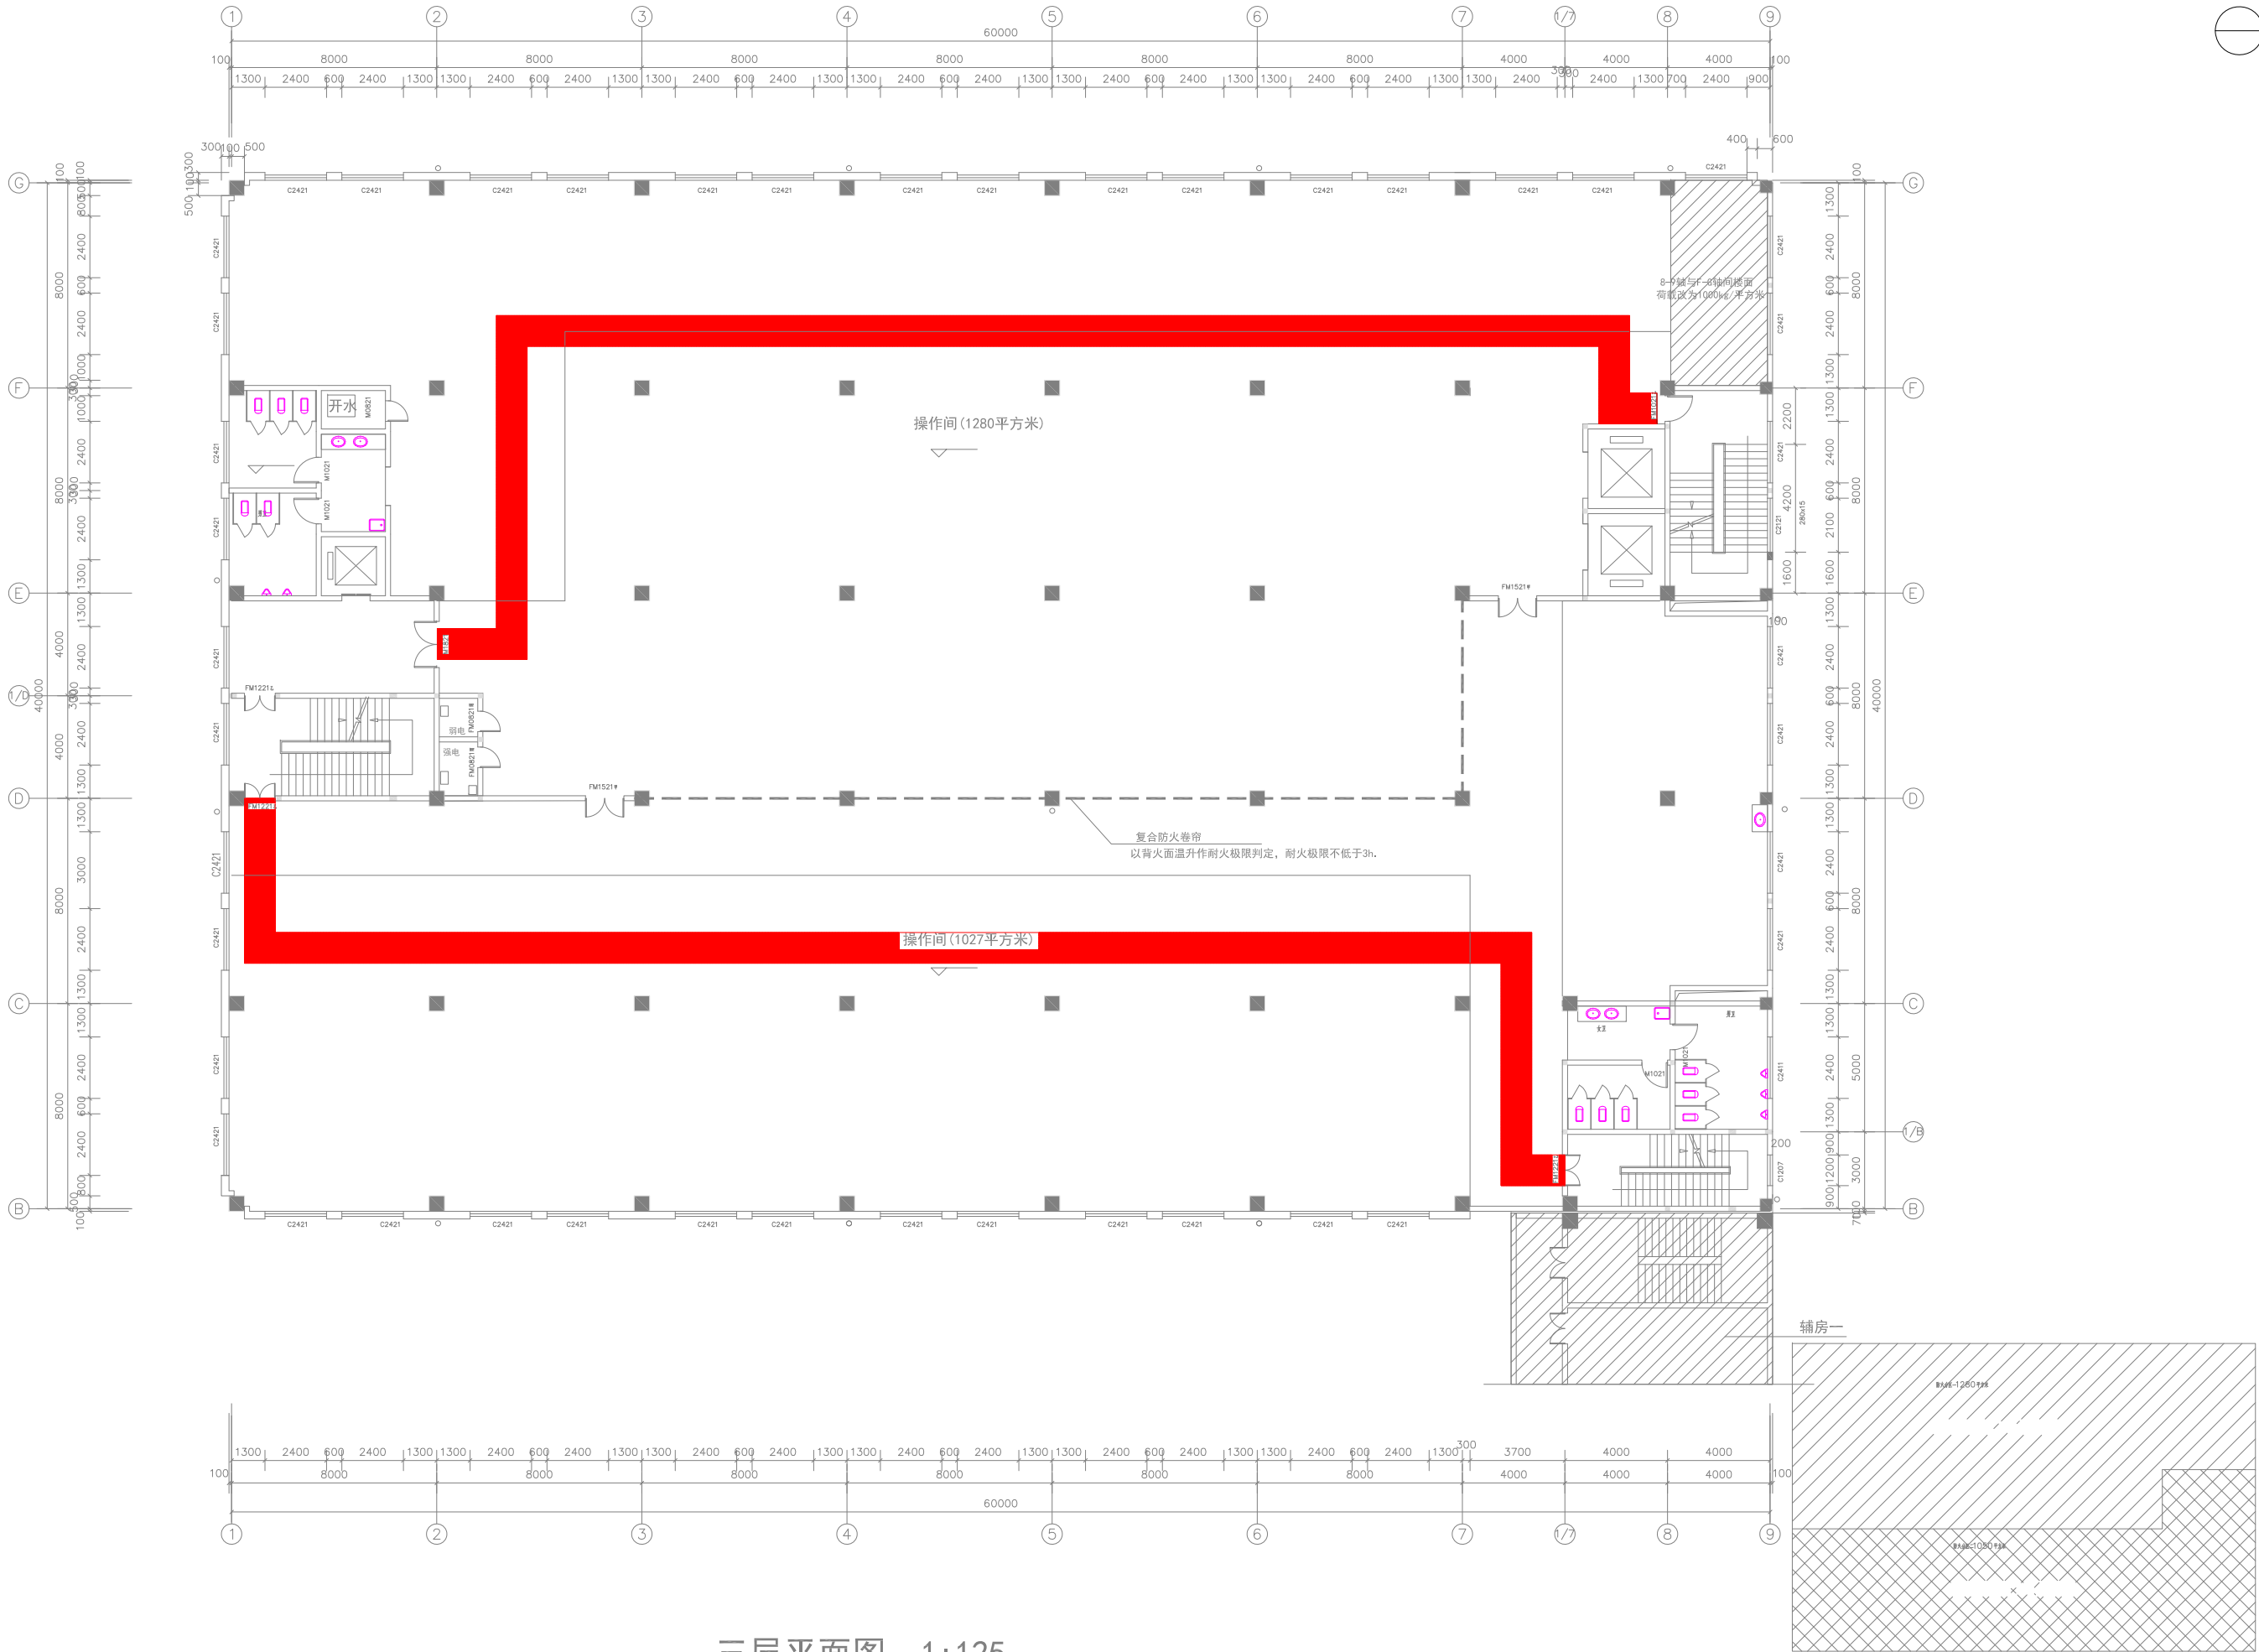

三层平面图 1:125

 常州市市政工程设计研究院有限公司 CHANGZHOU CIVIL MUNICIPAL ENGINEERING DESIGN RESEARCH INSTITUTE CO., LTD. 注册等级：甲级 证书编号：110146-AJ 地址：213003 电话：0519-8118847			建设单位		常州市城市照明管理处		
			项目名称		常州市城市照明管理处用房-仓库楼		
审 定		项目负责人		杭黎明		工程编号	2009-J-05
审 核		复 核		赵 勇		设计阶段	施工图
专业负责人		设 计		杭黎明		比 例	1:125
(盖章处)				2009 年 7 月 31 日		图纸编号	建施-7

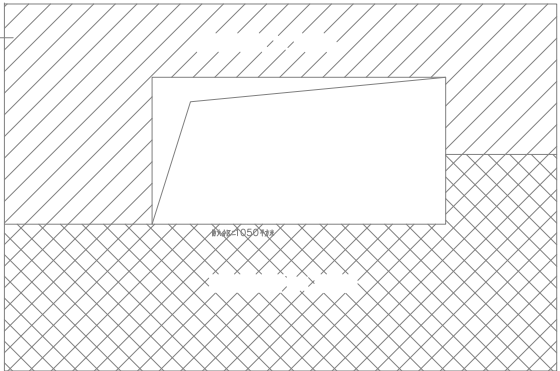

四层平面图 1:125